


 

WÄRMEVERBUND OBERDORF

NACHHALTIG REGIONAL

- Werkleitungen**

 - Schmutzabwasser
 - Regenabwasser
 - Mischabwasser
 - Trinkwasser
 - Gasleitung
 - Elektroanlage
 - Fernmeldanlage
 - Kabelfernsehen
 - Leitkabel schematisch gezeichnet
 - Fernwärmeleitung eingemessen
 - Fernwärmeleitung Lage ungenau
- Situationsplan**

 - Heizzentrale
 - WL Vertrag Unterzeichnet
 - Interesse Wärmebezug sofort
 - Interesse Wärmebezug später
 - Abzüge
 - Enschlossen
 - in Betrieb

Dimensionen für CALPEX-UNO-Fernwärmeleitungen

Typ	DN	Zoll	Innenrohr	Außenrohr	Min. Biegeradius
25 / 91 PLUS	20	3/4"	25 x 2,3 mm	93 x 2,1 mm	0,65 m
32 / 91 PLUS	25	1"	32 x 2,9 mm	93 x 2,1 mm	0,70 m
40 / 111 PLUS	32	1 1/4"	40 x 3,7 mm	113 x 2,3 mm	0,75 m
50 / 126 PLUS	40	1 1/2"	50 x 4,6 mm	128 x 2,7 mm	0,80 m
63 / 142 PLUS	50	2"	63 x 5,8 mm	143 x 2,9 mm	0,85 m
75 / 162 PLUS	65	2 1/2"	75 x 6,8 mm	163 x 3,2 mm	0,90 m
90 / 182 PLUS	80	3"	90 x 8,2 mm	183 x 3,3 mm	1,20 m
110 / 202 PLUS	100	4"	110 x 10 mm	202 x 3,3 mm	1,40 m
125 / 202 PLUS	125	5"	125 x 11,4 mm	202 x 3,3 mm	1,50 m
140 / 202	140	5"	140 x 12,7 mm	202 x 3,3 mm	1,40 m

Dimensionen für CALPEX-DUO-Fernwärmeleitungen

Typ	DN	Zoll	Innenrohr	Außenrohr	Min. Biegeradius
25 / 111 PLUS	20	3/4"	25 x 2,3 mm	113 x 2,3 mm	0,75 m
32 / 126 PLUS	25	1"	32 x 2,9 mm	128 x 2,7 mm	0,80 m
40 / 142 PLUS	32	1 1/4"	40 x 3,7 mm	143 x 2,9 mm	0,85 m
50 / 162 PLUS	40	1 1/2"	50 x 4,6 mm	163 x 3,3 mm	1,30 m
63 / 182 PLUS	50	2"	63 x 5,8 mm	202 x 3,3 mm	1,40 m
75 / 192	65	2 1/2"	75 x 6,8 mm	202 x 3,3 mm	1,40 m

Wärmeverbund Oberdorf GmbH
WV Kirchberg Oberdorf
Situationsplan Fernwärme - Plan des ausgeführten Werkes

GUNEP

Büro Baselhof
Dürrenberg 2
4457 Dingen
Tel. 052 52 99 66
info@gunep.ch


Büro Bern
Bärenstrasse 32
3502 Jegenstorf
Tel. 031 521 01 00
www.gunep.ch

Datum: 07.10.2025
Maßstab: 1:1000
Format: 600x1470


Sachbearbeiter:
Tobias Jakob
Andrin Ritschard

Mod.	Grz.	Gepl.	Frage	Datum	Bemerkungen
A	SP	-	-	-	-
B	SP	-	-	-	-
C	SP	-	-	-	-


Normalie 1:50
UNO
Grabenhöhe und -breite bei T-Stück

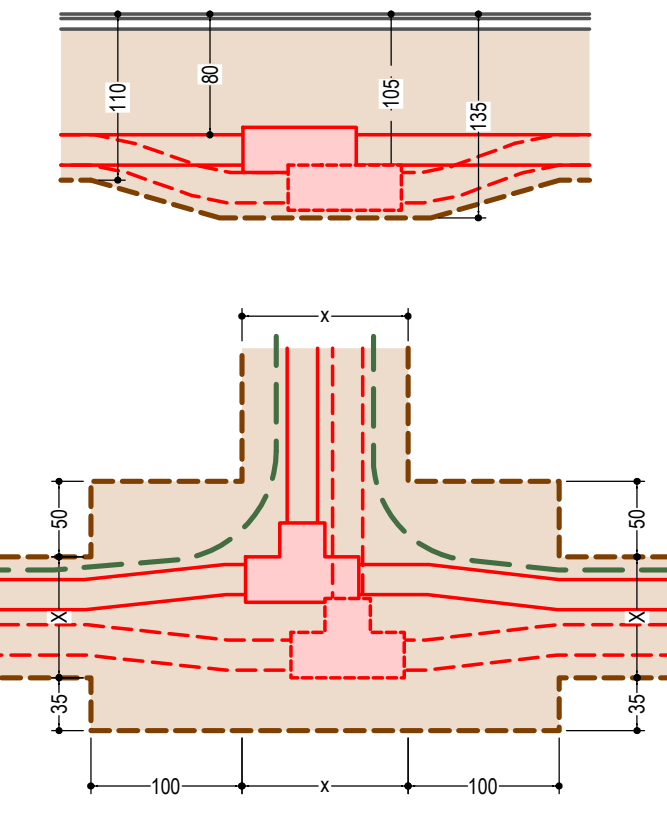


NP 1 1:20
DUO
Feld - Wiesenbereiche

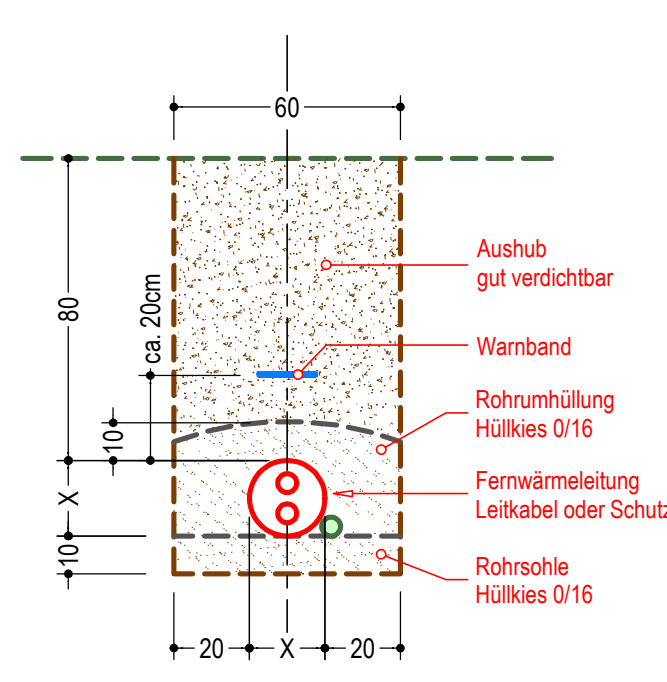


Normalie 1:50
UNO
Grabenhöhe und -breite bei Kupplung

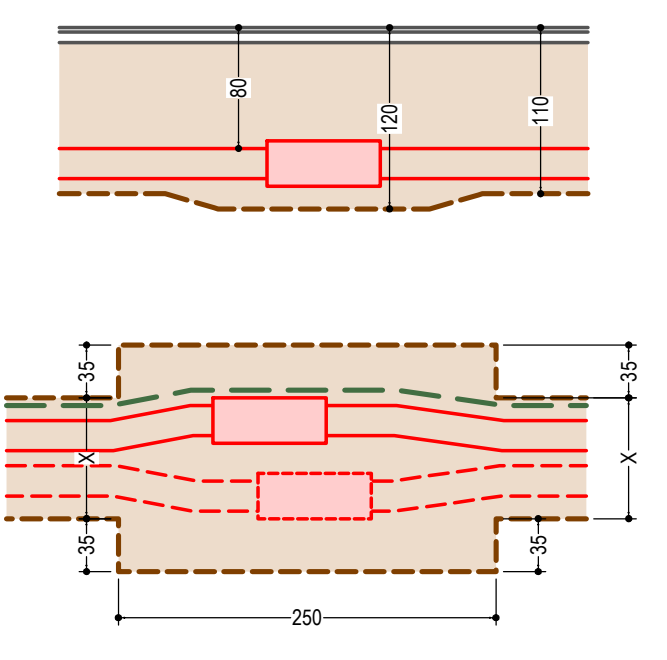

NP 2 1:20
DUO
Vorplatz - Strassenbereiche

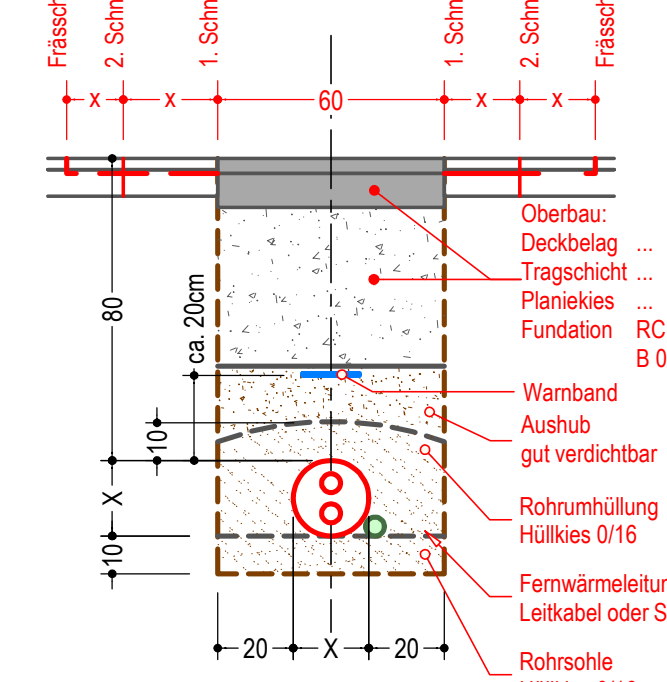

NP 3 1:20
UNO
Feld - Wiesenbereiche

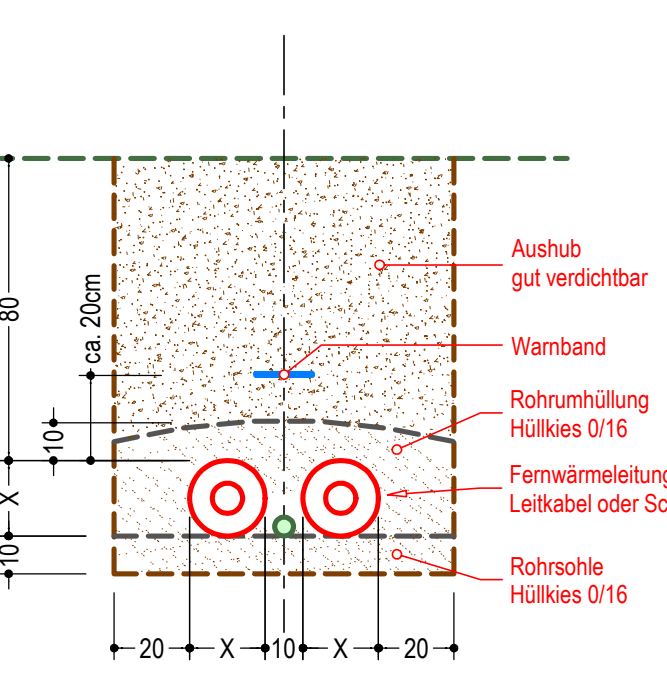

NP 4 1:20
UNO
Vorplatz - Strassenbereiche

